



Brandklass: EI30
Max vägghöjd: 2850 mm
Ljudisolering, $D_{nT,w}$: 31 dB ^{a)}
Betongbjälklag: 100 mm

^{a)} $D_{nT,w}$ vid 3,1 m rumsdjup i mottagarrummet. Vid andra rumsdjup i mottagarrummet se information i kapitel Byggnadsakustik i gällande Gyproc Handbok.

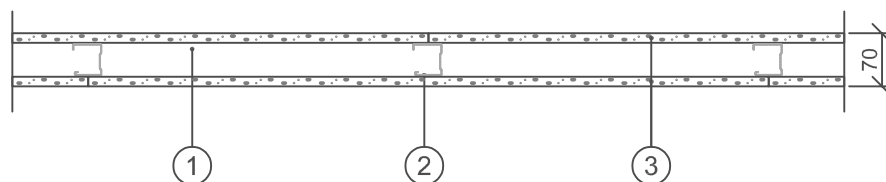

1. Skena Gyproc SK 45 som kantprofil (i golv och tak)
2. Regel Gyproc ER 45, c 450 mm
3. 12,5 mm skiva Gyproc GHE 13 Habito

BET	ART	ÄNDRINGEN AVSER	DATUM	SIGN
HANDLING ÅAMMDD				
PROJEKT				
 gyproc				
<small>SAINT-GOBAIN</small>				
<small>GYPROC AB Box 153 Jämskärs 99 SE 746 24 Bjärsjö Tel: +46(0)774 15400 Fax: +46(0)774 15400 www.gyproc.se</small>				
RITAD/ÖNSTRÄV EH		ANSVÄRIG Teknisk Rådgivning		
DATUM 2023-03-14				
ER 45/45 (450) H-H M0				
SKALA 1:10	RIFN. NR:			