



Brandklass: EI30  
Max vägg höjd: 6000 mm  
Ljudisolering,  $D_{nT,w}$ : 37 dB <sup>a)</sup>  
Betongbjälklag: 100 mm

<sup>a)</sup>  $D_{nT,w}$  vid 3,1 m rumsdjup i mottagar rummet. Vid andra rumsdjup i mottagar rummet se information i kapitel Byggnadsakustik i gällande Gyproc Handbok.

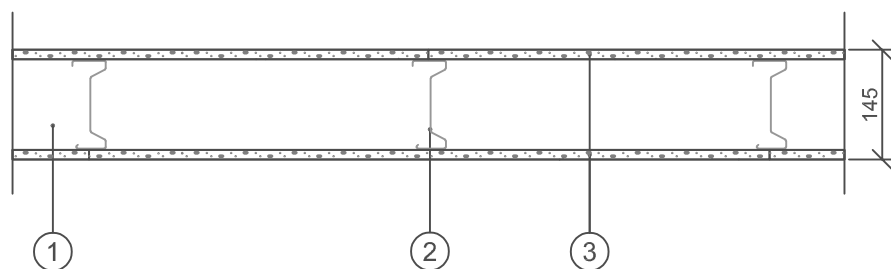

1. Kantprofil Gyproc AC 120/40 ACOUnomic (i golv, vägg och tak)
2. Regel Gyproc XR 120, c 450 mm
3. 12,5 mm skiva Gyproc GNE 13 Normal

BET	ART	ÄNDRINGEN AVSER	DATUM	SIGN
HANDLING ÅÄMMDD				
PROJEKT				
				
<small>GYPROC AB Box 150, Källmarken 50 SE 748 24 Björås Tel: +46(0)171-15450 Fax: +46(0)171-15450 www.gyproc.se</small>				
RITADRONSTRÄVK EH		ANSVARIG Teknisk Rådgivning		
DATUM 2023-04-18				
<b>XR 120/120 (450) N-N M0</b>				
SKALA 1:10	RIFN. NR: 3.1.1:102			