



Brandklass: EI30  
Max vägg höjd: 3300 mm  
Ljudisolering,  $D_{nT,w}$ : 27 dB <sup>a)</sup>  
Betongbjälklag: 100 mm

<sup>a)</sup>  $D_{nT,w}$  vid 3,1 m rumsdjup i mottagarrummet. Vid andra rumsdjup i mottagarrummet se information i kapitel Byggnadsakustik i gällande Gyproc Handbok.

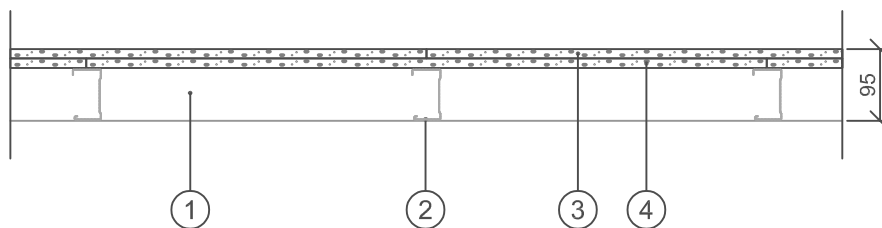

1. Skena Gyproc SK 70 som kantprofil (i golv och tak)
2. Regel Gyproc ER 70, c 450 mm
3. 12,5 mm skiva Gyproc GEE 13 Ergolite
4. 12,5 mm skiva Gyproc GHE 13 Habito

BET	ART	ÄNDRINGEN AVSER	DATUM	SIGN
HANDLING ÅAMMDD				
PROJEKT				
 <small>GYPROC AB Box 153 Jämskären 69 SE 746 24 Båstad Tel: +46(0)774 15400 Fax: +46(0)774 15401 www.gyproc.se</small>				
RITADRONSTRÄVK EH		ANSVARIG Teknisk Rådgivning		
ER 70/70 (450) EH-0 M0				
SKALA 1:10	RITN. NR:			