



Brandklass: EI30
Max vägghöjd: 3550 mm
Ljudisolering, $D_{nT,w}$: 31 dB ^{a)}
Betongbjälklag: 100 mm

^{a)} $D_{nT,w}$ vid 3,1 m rumsdjup i mottagarrummet. Vid andra rumsdjup i mottagarrummet se information i kapitel Byggnadsakustik i gällande Gyproc Handbok.

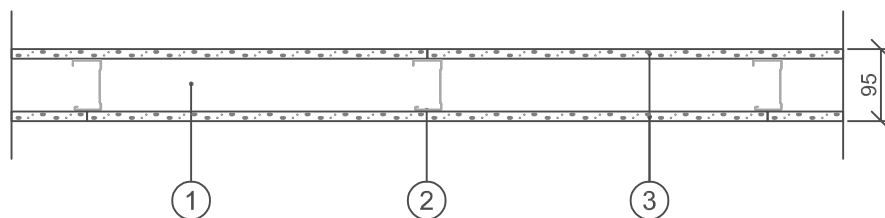

1. Skena Gyproc SKP 70 som kantprofil (i golv och tak)
2. Regel Gyproc ER 70, c 450 mm
3. 12,5 mm skiva Gyproc GEE 13 Ergolite

BET	ART	ÄNDRINGEN AVSER	DATUM	SIGN
HANDLING ÅAMMDD				
PROJEKT				
 <small>GYPROC AB Box 153 Jämskären 69 SE 746 24 Båsta Tel: +46(0)77-415400 Fax: +46(0)77-415401 www.gyproc.se</small>				
RITAD/RENSKRIV EH		ANSVARIG Teknisk Rådgivning		
ER 70/70 (450) E-E M0				
SKALA 1:10	RIFN. NR:			