Brandklass: EI60
Ljudklass, R'w: 52dB
Max vägghöjd: 4800mm

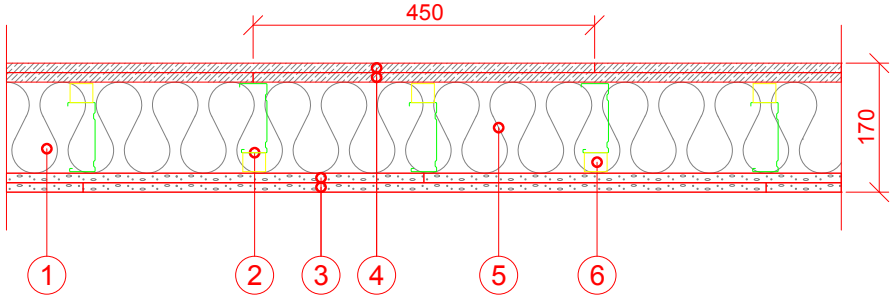

1. Skena Gyproc AC 120 som kantprofil (i golv, vägg och tak)
2. Regel Gyproc ER 95 ERGOstål, c 450 mm
3. 2 x 12,5 mm Gyproc Gipsskivor
4. 2 x 12,5 mm Glasroc H GHOE Ocean Ergo Våtrumsskiva
5. 120 mm Mineralull
6. Väggklammer Gyproc VK25

BET	ANT	ÄNDRINGEN AVSER	DATUM	SIGN

HANDLING ÅÅMMDD

PROJEKT

GYPROC AB
Box 153, Kalmarfeden 50
SE 746 24 Bålsta
Tel: +46(0)171-415480
Fax: +46(0)171-415450
www.gyproc.se

RITAD/KONSTR AV: EH

DATUM: 2011-10-11

ANSVARIG: Teknisk Support

GS(22V) 120/95 (450) 2V-2 M120

SKALA: 1:10

RITN. NR: