



Brandklass: R15, EI60, REI30  
Ljudklass, R'w: 30-35dB  
Max vägghöjd: 3300mm

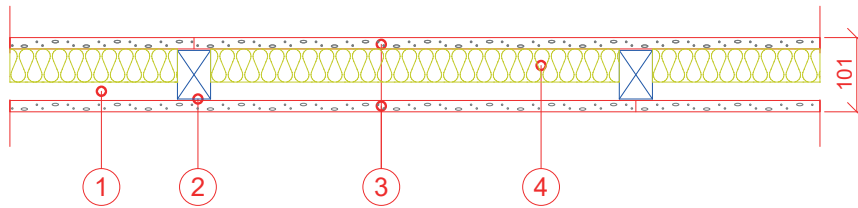

1. Kantregel 45x70 mm
2. Väggregel 45x70 mm, c 600 mm
3. 15,4 mm Gyproc Protect F
4. Min 45 mm Mineralull

BET	ANT	ÄNDRINGEN AVSER	DATUM	SIGN
HANDLING ÅAMMDD				
PROJEKT				
				
<small>GYPROC AB Box 153, Kallmarleden 50 SE 749 24 Bästa Tel: +46(0)171-415480 Fax: +46(0)171-415450 www.gyproc.se</small>				
RITADKONSTRUKTÖR EH				
ANSVARIG Teknisk Support				
GT 70/70 (600) P-P M45				
SKALA 1:10				
RITN. NR: 3.1.51:103b				