Brandklass: EI60, REI30
Ljudklass, R'w: 35dB
Max vägghöjd: 4000mm

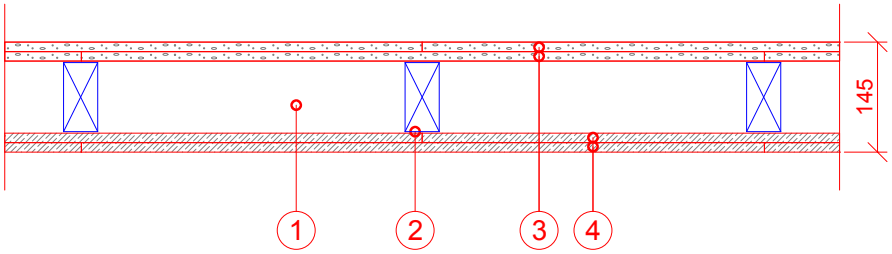

1. Kantregel 45x95 mm
2. Väggregel 45x95 mm, c 450 mm
3. 2 x 12,5 mm Gyproc Gipsskivor
4. 2 x 12,5 mm Glasroc H GHOE13 Hydro Ergo Våtrumsskivor

BET	ANT	ÄNDRINGEN AVSER	DATUM	SIGN

HANDLING ÅÅMMDD

PROJEKT

GYPROC AB
Box 153, Kalmarfeden 50
SE 746 24 Bålsta
Tel: +46(0)171-415480
Fax: +46(0)171-415450
www.gyproc.se

RITAD/KONSTR AV: EH

DATUM: 2011-10-17

ANSVARIG: Teknisk Support

GT(11V) 95/95 (450) 2V-2 M0

SKALA: 1:10

RITN. NR: