



Brandklass: EI30  
Max vägg höjd: 6000mm

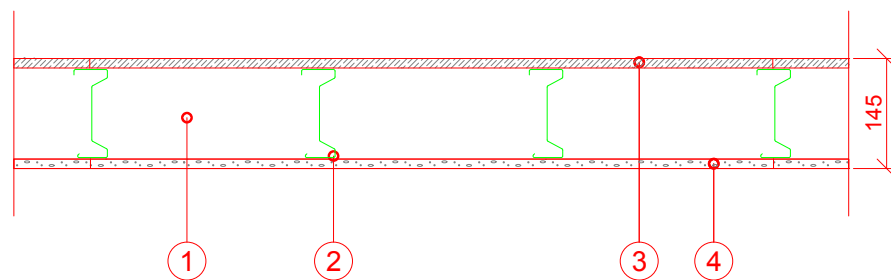

1. Skena Gyproc SKP 120 som kantprofil (i golv, vägg och tak)
2. Regel Gyproc XR120, c 300 mm
3. 12,5 mm Glasroc H GHOE13 Ocean Ergo Våtrumsskiva
4. 12,5 mm Gyproc Gipsskiva

BET	ANT	ÄNDRINGEN AVSER	DATUM	SIGN
HANDLING ÅÄMMDD				
PROJEKT				
				
<small>GYPROC AB Box 153, Kalmareden 50 SE 740 24 Bästa Tel: +46(0)171-4 15480 Fax: +46(0)171-4 15450 www.gyproc.se</small>				
RITAD/KONSTR AV EH				
ANSVARIG Teknisk Support				
DATUM 2011-10-12				
XR(5V) 120/120 (300) 1V-1 M0				
SKALA 1:10				
RITN. NR:				