Brandklass: EI30
Max vägghöjd: 3250 mm
Ljudisolering, $D_{nT,w}$: 26 dB [a)]
Betongbjälklag: 100 mm

[a)] $D_{nT,w}$ vid 3,1 m rumsdjup i mottagarrummet. Vid andra rumsdjup i mottagarrummet se information i kapitel Byggnadsakustik i gällande Gyproc Handbok.

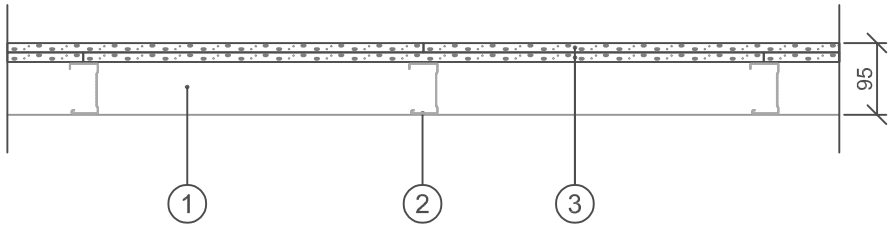

1. Skena Gyproc SK 70 som kantprofil (i golv och tak)
2. Regel Gyproc ER 70, c 450 mm
3. 2 x 12,5 mm skiva Gyproc GEE 13 Ergolite

BET	ANT	ÄNDRINGEN AVSER	DATUM	SIGN

HANDLING ÅÅMMDD

PROJEKT

GYPROC AB
Box 153, Kilmarleden 50
SE 745 24 Enköping
Tel: +46(0)171-41 54 60
Fax: +46(0)171-41 54 50
www.gyproc.se

RITAD/KONSTR AV: EH

DATUM: 2023-01-25

ANSVARIG: Teknisk Rådgivning

ER 70/70 (450) EE-0 M0

SKALA: 1:10

RITN. NR: