Brandklass: EI60
Max vägghöjd: 3500 mm
Ljudisolering, $D_{nT,w}$: 30 dB [a)]
Betongbjälklag: 100 mm

[a)] $D_{nT,w}$ vid 3,1 m rumsdjup i mottagarrummet. Vid andra rumsdjup i mottagarrummet se information i kapitel Byggnadsakustik i gällande Gyproc Handbok.

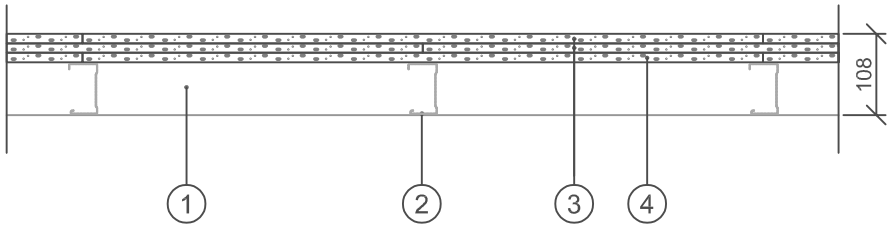

1. Skena Gyproc SK 70 som kantprofil
   (i golv och tak)
2. Regel Gyproc ER 70, c 450 mm
3. 2 x 12,5 mm skiva Gyproc GEE 13 Ergolite
4. 12,5 mm skiva Gyproc GHE 13 Habito

BET	ANT	ÄNDRINGEN AVSER	DATUM	SIGN

HANDLING ÅÄMMDD

PROJEKT

GYPROC AB
Box 153, Kilmarleden 50
SE 746 24 Bålsta
Tel: +46(0)17-41 54 60
Fax: +46(0)17-41 54 50
www.gyproc.se

RITAD/KONSTR AV: EH

DATUM: 2023-03-07

ANSVARIG: Teknisk Rådgivning

ER 70/70 (450) EEH-0 M0

SKALA: 1:10

RITN. NR: