Brandklass: EI30
Max vägghöjd: 4150 mm
Ljudisolering, $D_{nT,w}$: 34 dB [a)]
Betongbjälklag: 100 mm

[a)] $D_{nT,w}$ vid 3,1 m rumsdjup i mottagarrummet. Vid andra rumsdjup i mottagarrummet se information i kapitel Byggnadsakustik i gällande Gyproc Handbok.

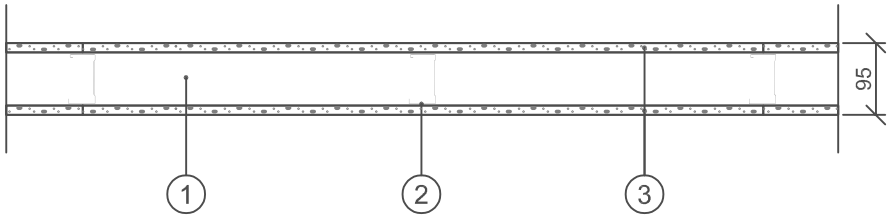

1. Skena Gyproc SK 70 som kantprofil
   (i golv och tak)
2. Regel Gyproc ER 70, c 450 mm
3. 12,5 mm skiva Gyproc GNE 13 Normal

BET	ANT	ÄNDRINGEN AVSER	DATUM	SIGN

HANDLING ÅÅMMDD

PROJEKT

gyproc SAINT-GOBAIN
GYPROC AB
Box 152, Kolmårdsleden 50
SE 746 24 Östhamn
Tel: +46(0)171-41 54 80
Fax: +46(0)171-41 54 99
www.gyproc.se

RITAD/KONSTR AV: EH

DATUM: 2023-03-13

ANSVARIG: Teknisk Rådgivning

ER 70/70 (450) N-N M0

SKALA: 1:10

RITN. NR: 3.1.6:102