Brandklass: EI90
Max vägghöjd: 3900 mm
Ljudisolering, $D_{nT,w}$: 43 dB [a)]
Betongbjälklag: 150 mm

[a)] $D_{nT,w}$ vid 3,1 m rumsdjup i mottagarrummet. Vid andra rumsdjup i mottagarrummet se information i kapitel Byggnadsakustik i gällande Gyproc Handbok.

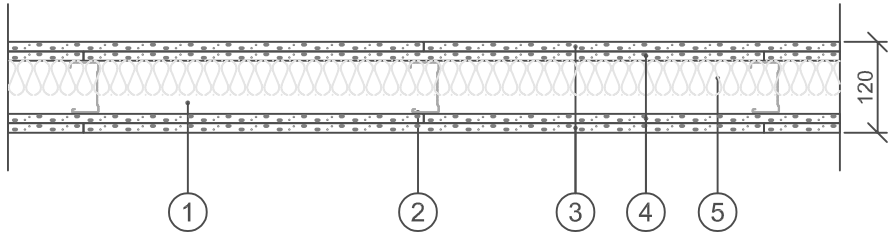

1. Kantprofil Gyproc AC 70/40 ACOUnomic (i golv, vägg och tak)
2. Regel Gyproc ER 70, c 450 mm
3. 12,5 mm skiva Gyproc GEE 13 Ergolite
4. 12,5 mm skiva Gyproc GHE 13 Habito
5. Min 45 mm mineralull

BET	ANT	ÄNDRINGEN AVSER	DATUM	SIGN

HANDLING ÅÅMMDD

PROJEKT

GYPROC AB
Box 153, Kilmarleden 50
SE 746 24 Östhiln
Tel: +46(0)17-41 54 60
Fax: +46(0)17-41 54 50
www.gyproc.se

RITAD/KONSTR AV: EH

DATUM: 2023-03-08

ANSVARIG: Teknisk Rådgivning

ER 70/70 (450) EH-HE M45

SKALA: 1:10

RITN. NR: