Brandklass: EI30
Max vägghöjd: 3500 mm
Ljudisolering, $D_{nT,w}$: 29 dB [a)]
Betongbjälklag: 100 mm

[a)] $D_{nT,w}$ vid 3,1 m rumsdjup i mottagarrummet. Vid andra rumsdjup i mottagarrummet se information i kapitel Byggnadsakustik i gällande Gyproc Handbok.

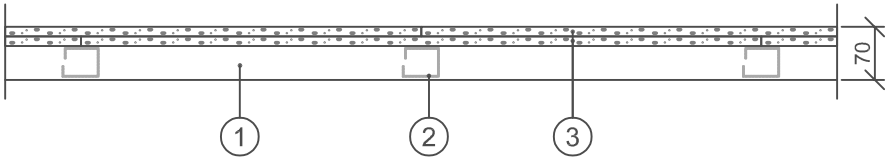

1. Förstärkningsskena Gyproc GFS 45 DUROnomic
2. Förstärkningsregel Gyproc GFR 45 DUROnomic, c 450 mm
3. 2 x 12,5 mm skiva Gyproc GNE 13 Normal

BET	ANT	ÄNDRINGEN AVSER	DATUM	SIGN

HANDLING ÅÅMMDD

PROJEKT

gyproc SAINT-GOBAIN
GYPROC AB
Box 153; Kalmarleden 50
SE 746 24 Bålsta
Tel: +46(0)171-415480
Fax: +46(0)171-15450
www.gyproc.se

RITAD/KONSTR AV: EH

DATUM: 2023-07-18

ANSVARIG: Teknisk Rådgivning

GD 45/45 (450) NN-0 M0

SKALA: 1:10

RITN. NR: