Brandklass: EI 60 [b)]
Max vägghöjd: 6750 mm
Ljudisolering, $D_{nT,w}$: 38 dB [a)]
Betongbjälklag: 100 mm

[a)] $D_{nT,w}$ vid 3,1 m rumsdjup i mottagarrummet. Vid andra rumsdjup i mottagarrummet se information i kapitel Byggnadsakustik i gällande Gyproc Handbok.
[b)] Brandklass upp till 6000 mm vägghöjd.

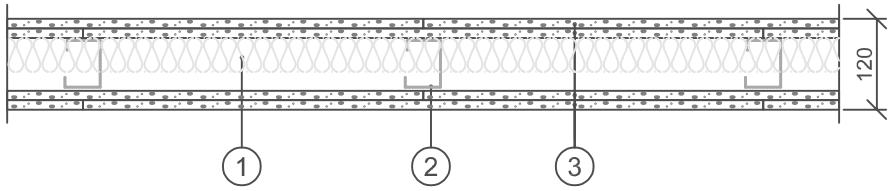

1. Förstärkningsskena Gyproc GFS 70 DUROnomic + GPD Polyetenduk
2. Förstärkningsregel Gyproc GFR 70 DUROnomic, c 450 mm
3. 2 x 12,5 mm skiva Gyproc GNE 13 Normal
4. Min 45 mm Minerlaull

BET	ANT	ÄNDRINGEN AVSER	DATUM	SIGN

HANDLING ÅÅMMDD

PROJEKT

gyproc SAINT-GOBAIN
GYPROC AB
Box 153; Kalmarleden 50
SE 746 24 Bälsta
Tel: +46(0)171-415480
Fax: +46(0)171-415450
www.gyproc.se

RITAD/KONSTR AV: EH

DATUM: 2023-07-20

ANSVARIG: Teknisk Rådgivning

GD 70/70 (450) NN-NN M45

SKALA: 1:10

RITN. NR: