Brandklass: EI 60
Max vägghöjd: 6000 mm
Ljudisolering, $D_{nT,w}$: 48 dB [a)]
Betongbjälklag: 200 mm

[a)] $D_{nT,w}$ vid 3,1 m rumsdjup i mottagarrummet. Vid andra rumsdjup i mottagarrummet se information i kapitel Byggnadsakustik i gällande Gyproc Handbok.

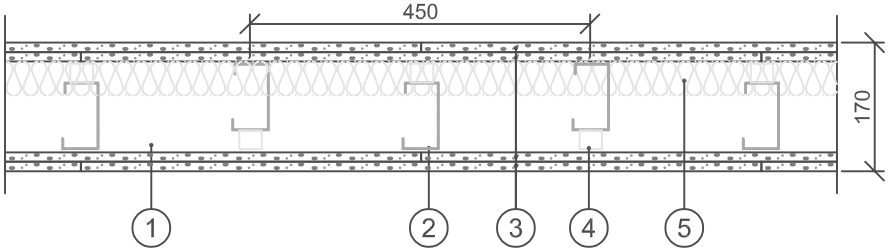

1. Förstärkningsskena Gyproc GFS 120 DUROnomic + GPD Polyetenduk och G 55 Akustikfogmassa vid alla gipsanslutningar
2. Förstärkningsregel Gyproc GFR 95 DUROnomic, saxade c 225 mm
3. 2 x 12,5 mm skiva Gyproc GNE 13 Normal
4. Väggklammer Gyproc VK 25
5. 45 mm Mineralull

BET	ANT	ÄNDRINGEN AVSER	DATUM	SIGN

HANDLING ÅÄMMDD

PROJEKT

GYPROC AB
Box 153, Kilmarleden 50
SE 746 24 Bålsta
Tel: +46(0)171-41 54 60
Fax: +46(0)171-41 54 50
www.gyproc.se

RITAD/KONSTR AV: EH

DATUM: 2023-07-24

ANSVARIG: Teknisk Rådgivning

GD 120/95 (450) NN-NN M45

SKALA: 1:10

RITN. NR: