Brandklass: EI60
Max vägghöjd: 4300 mm
Ljudisolering, $D_{nT,w}$: 31 dB [a)]
Betongbjälklag: 100 mm

[a)] $D_{nT,w}$ vid 3,1 m rumsdjup i mottagarrummet. Vid andra rumsdjup i mottagarrummet se information i kapitel Byggnadsakustik i gällande Gyproc Handbok.

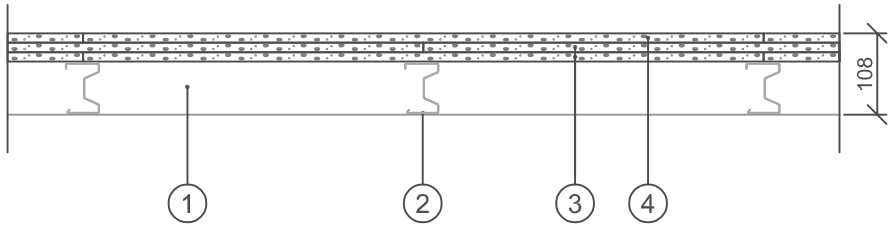

1. Skena Gyproc SKP 70 som kantprofil (i golv och tak)
2. Regel Gyproc XR 70, c 450 mm
3. 2 x 12,5 mm skiva Gyproc GNE 13 Normal
4. 12,5 mm skiva Gyproc GHE 13 Habito

BET	ANT	ÄNDRINGEN AVSER	DATUM	SIGN

HANDLING ÅÅMMDD

PROJEKT

GYPROC AB
Box 153, Kilsmedjevägen 50
SE 745 24 Enköping
Tel: +46(0)171-41 54 00
Fax: +46(0)171-41 54 50
www.gyproc.se

RITAD/KONSTR AV: EH

DATUM: 2023-06-07

ANSVARIG: Teknisk Rådgivning

XR 70/70 (450) HNN-0 M0

SKALA: 1:10

RITN. NR: