Brandklass: EI60
Max vägghöjd: 3750 mm
Ljudisolering, $D_{nT,w}$: 36 dB [a)]
Betongbjälklag: 100 mm

[a)] $D_{nT,w}$ vid 3,1 m rumsdjup i mottagarrummet. Vid andra rumsdjup i mottagarrummet se information i kapitel Byggnadsakustik i gällande Gyproc Handbok.

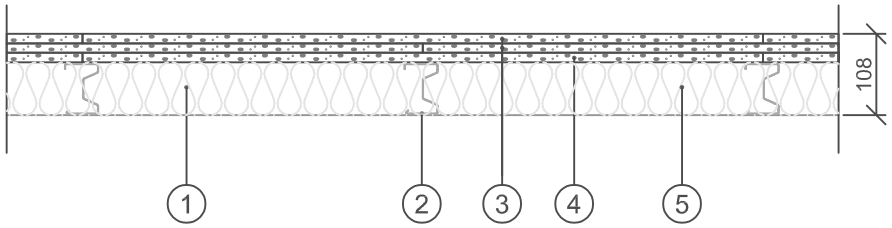

1. Skena Gyproc SKP 70 som kantprofil (i golv och tak)
2. Regel Gyproc XR 70, c 450 mm
3. 2 x 12,5 mm skiva Gyproc GEE 13 Ergolite
4. 12,5 mm skiva Gyproc GHE 13 Habito
5. 70 mm Mineralull

BET	ANT	ÄNDRINGEN AVSER	DATUM	SIGN

HANDLING ÅÅMMDD

PROJEKT

GYPROC AB
Box 153, Kilmarleden 50
SE 746 24 Bålsta
Tel: +46(0)17-41 54 60
Fax: +46(0)17-41 54 50
www.gyproc.se

RITAD/KONSTR AV: EH

DATUM: 2023-06-01

ANSVARIG: Teknisk Rådgivning

XR 70/70 (450) EEH-0 M70

SKALA: 1:10

RITN. NR: