Brandklass: EI60
Max vägghöjd: 6000 mm
Ljudisolering, $D_{nT,w}$: 35 dB [a)]
Betongbjälklag: 100 mm

[a)] $D_{nT,w}$ vid 3,1 m rumsdjup i mottagarrummet. Vid andra rumsdjup i mottagarrummet se information i kapitel Byggnadsakustik i gällande Gyproc Handbok.

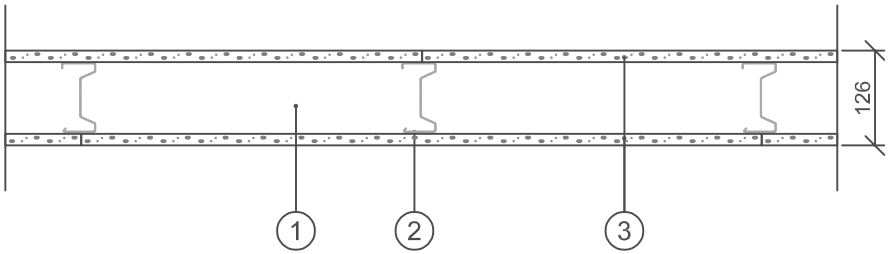

1. Skena Gyproc SKP 95 som kantprofil
   (i golv, tak och vägg)
2. Regel Gyproc XR 95, c 450 mm
3. 15,4 mm skiva Gyproc GFE 15 Protect F

BET	ANT	ÄNDRINGEN AVSER	DATUM	SIGN

HANDLING ÅÅMMDD

PROJEKT

gyproc SAINT-GOBAIN
GYPROC AB
Box 153, Kalmarleden 50
SE 746 24 Gällstad
Tel: +46(0)171-415460
Fax: +46(0)171-415450
www.gyproc.se

	RITAD/KONSTR AV EH
DATUM 2023-06-21	ANSVARIG Teknisk Rådgivning

XR 95/95 (450) P-P M0

SKALA 1:10	RITN. NR: