Brandklass: EI 30
Max vägghöjd: 5850 mm
Ljudisolering, $D_{nT,W}$: 34 dB [a)]
Betongbjälklag: 100 mm

[a)] $D_{nT,W}$ vid 3,1 m rumsdjup i mottagarrummet. Vid andra rumsdjup i mottagarrummet se information i kapitel Byggnadsakustik i gällande Gyproc Handbok.

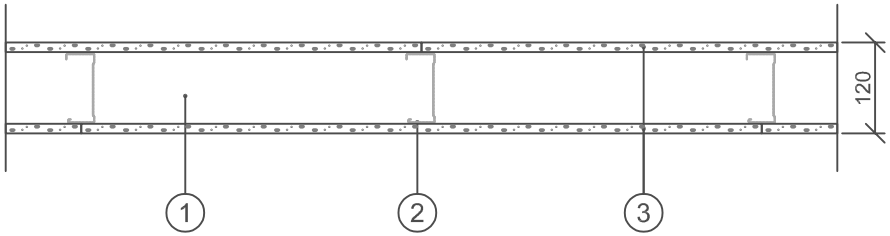

1. Skena Gyproc SKP 95 som kantprofil (i golv och tak)
2. Regel Gyproc XR 95, c 450 mm
3. 12,5 mm skiva Gyproc GEE 13 Ergolite

BET	ANT	ÄNDRINGEN AVSER	DATUM	SIGN

HANDLING ÅÅMMDD

PROJEKT

GYPROC AB
Box 153; Kilmarleden 50
SE 746 24 Östhiln
Tel: +46(0)17-41 54 60
Fax: +46(0)17-41 54 50
www.gyproc.se

RITAD/KONSTR AV: EH

DATUM: 2023-05-17

ANSVARIG: Teknisk Rådgivning

XR 95/95 (450) E-E M0

SKALA: 1:10

RITN. NR: