Brandklass: EI60
Max vägghöjd: 6000 mm
Ljudisolering, $D_{nT,w}$: 38 dB [a)]
Betongbjälklag: 100 mm

[a)] $D_{nT,w}$ vid 3,1 m rumsdjup i mottagarrummet. Vid andra rumsdjup i mottagarrummet se information i kapitel Byggnadsakustik i gällande Gyproc Handbok.

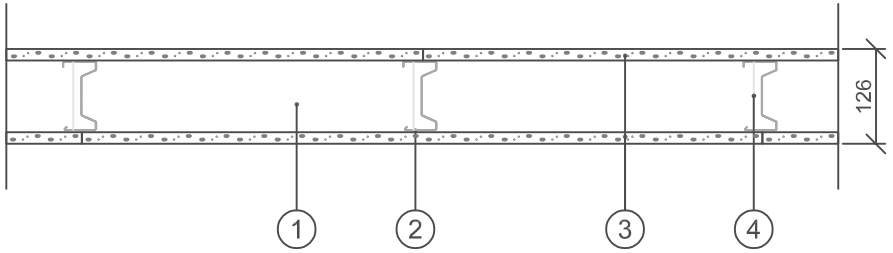


1. Kantprofil Gyproc AC 95/40 ACOUnomic (i golv, vägg och tak) med mineralullsremsa
2. Regel Gyproc XR 95, c 450 mm
3. 15,4 mm skiva Gyproc GFE 15 Protect F
4. Mineralullsremsa Gyproc MR 120/20

| BET | ANT | ÄNDRINGEN AVSER | DATUM | SIGN |
|---|---|---|---|---|

HANDLING ÅÅMMDD

PROJEKT


gyproc SAINT-GOBAIN
GYPROC AB
Box 153, Kalmarleden 50
SE 746 24 Bålsta
Tel: +46(0)171-415460
Fax: +46(0)171-415450
www.gyproc.se


RITAD/KONSTR AV: EH

DATUM: 2023-06-21

ANSVARIG: Teknisk Rådgivning

**XR 95/95 (450) P-P MR**

SKALA: 1:10

RITN. NR: