



Brandklass: EI30  
 Max vägghöjd: 5250 mm  
 Ljudisolering,  $D_{nT,w}$ : 38 dB <sup>a)</sup>  
 Betongbjälklag: 100 mm

<sup>a)</sup>  $D_{nT,w}$  vid 3,1 m rumsdjup i mottagarrummet. Vid andra rumsdjup i mottagarrummet se information i kapitel Byggnadsakustik i gällande Gyproc Handbok.

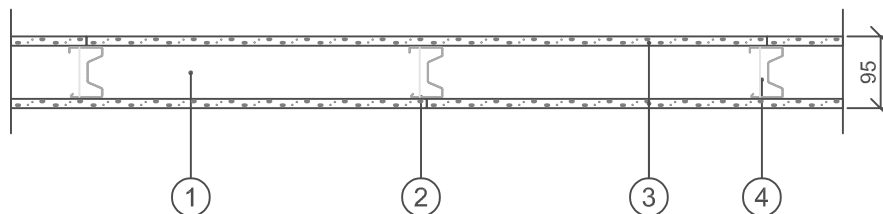

1. Kantprofil Gyproc AC 70/40 ACOUnomic (i golv, vägg och tak) med mineralullsremsa
2. Regel Gyproc XR 70, c 450 mm
3. 12,5 mm skiva Gyproc GRE 13 Robust
4. Mineralullsremsa Gyproc MR 95/20

BET	ART	ÄNDRINGEN AVSER	DATUM	SIGN
<b>HANDLING ÅÄMMDD</b>				
<b>PROJEKT</b>				
				
Gyproc AB Box 155 Jämskärs 99 SE 746 24 Båstad Tel: +46(0)774 15400 Fax: +46(0)774 15401 www.gyproc.se				
RITAD/ÖNSTRÄV EH				
DATUM 2023-06-14		ANSVARIG Teknisk Rådgivning		
<b>XR 70/70 (450) R-R MR</b>				
SKALA 1:10		RITN. NR:		