Brandklass: EI30
Max vägghöjd: 4400 mm
Ljudisolering, $D_{nT,w}$: 40 dB [a)]
Betongbjälklag: 100 mm

[a)] $D_{nT,w}$ vid 3,1 m rumsdjup i mottagarrummet. Vid andra rumsdjup i mottagarrummet se information i kapitel Byggnadsakustik i gällande Gyproc Handbok.

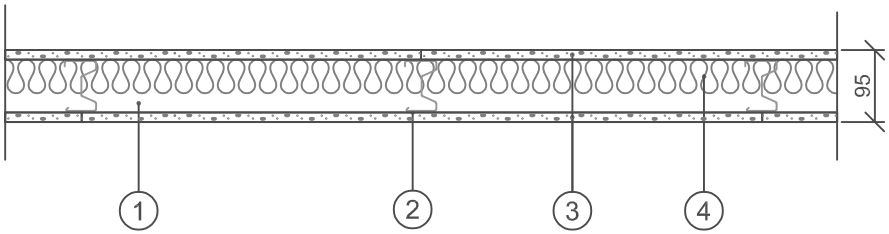

1. Kantprofil Gyproc AC 70/40 ACOUnomic (i golv, vägg och tak)
2. Regel Gyproc XR 70, c 450 mm
3. 12,5 mm skiva Gyproc GNE 13 Normal
4. Min 45 mm mineralull

BET	ANT	ÄNDRINGEN AVSER	DATUM	SIGN

HANDLING ÅÅMMDD

PROJEKT

Gyproc

GYPROC AB
Box 153 Kalmarleden 50
SE 746 24 Bålsta
Tel: +46(0)171-415480
Fax: +46(0)171-415460
www.gyproc.se

RITAD/KONSTR AV: EH

DATUM: 2023-04-20

ANSVARIG: Teknisk Rådgivning

XR 70/70 (450) N-N M45

SKALA: 1:10

RITN. NR: 3.1.1:104