Brandklass: EI60
Max vägghöjd: 4000 mm
Ljudisolering, $D_{nT,w}$: 46 dB [a)]
Betongbjälklag: 150 mm

[a)] $D_{nT,w}$ vid 3,1 m rumsdjup i mottagarrummet. Vid andra rumsdjup i mottagarrummet se information i kapitel Byggnadsakustik i gällande Gyproc Handbok.

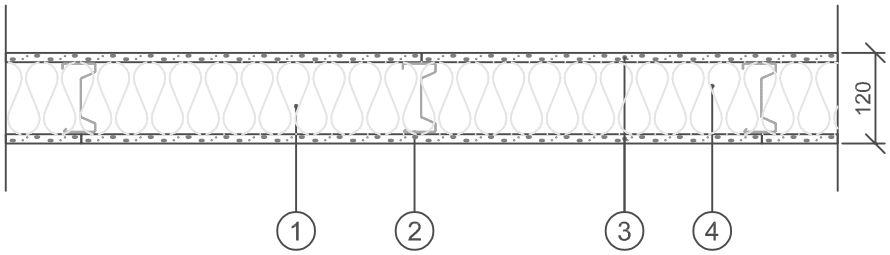

1. Kantprofil Gyproc AC 95/40 ACOUnomic
   (i golv, vägg och tak)
2. Regel Gyproc XR 95, c 450 mm
3. 12,5 mm skiva Gyproc GHE 13 Habito
4. 95 mm Isover Ultimate alt Stenull med densitet lägst 28 kg/m^3

BET	ANT	ÄNDRINGEN AVSER	DATUM	SIGN

HANDLING ÅÅMMDD

PROJEKT

GYPROC AB
Box 153, Kilmarleden 50
SE 746 24 Östhamn
Tel: +46(0)17-41 54 60
Fax: +46(0)17-41 54 50
www.gyproc.se

RITAD/KONSTR AV: EH

DATUM: 2023-06-12

ANSVARIG: Teknisk Rådgivning

XR 95/95 (450) H-H S95

SKALA: 1:10

RITN. NR: