Brandklass: EI 120
Max vägghöjd: 5500 mm
Ljudisolering, $D_{nT,w}$: 49 dB [a)]
Betongbjälklag: 150 mm

[a)] $D_{nT,w}$ vid 3,1 m rumsdjup i mottagarrummet. Vid andra rumsdjup i mottagarrummet se information i kapitel Byggnadsakustik i gällande Gyproc Handbok.

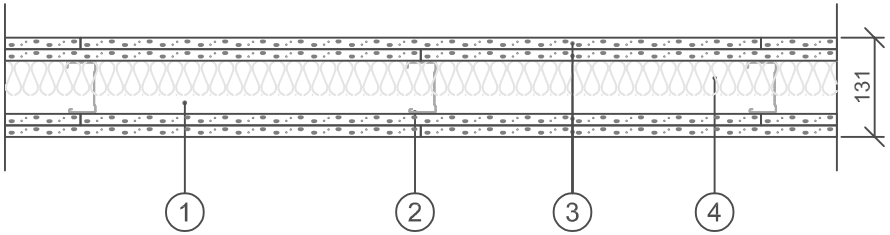

1. Kantprofil Gyproc AC 70/40 ACOUnomic (i golv, vägg och tak)
2. Regel Gyproc XR 70, c 450 mm
3. 15,4 mm skiva Gyproc GFE 15 Protect F
4. Min 45 mm mineralull

BET	ANT	ÄNDRINGEN AVSER	DATUM	SIGN

HANDLING ÅÅMMDD

PROJEKT

GYPROC AB
Box 153, Kälnaleden 50
SE 746 24 Östhiln
Tel: +46(0)17-41 54 60
Fax: +46(0)17-41 54 50
www.gyproc.se

RITAD/KONSTR AV: EH

DATUM: 2023-06-28

ANSVARIG: Teknisk Rådgivning

XR 70/70 (450) PP-PP M45

SKALA: 1:10

RITN. NR: