Brandklass: EI30
Max vägghöjd: 2500 mm
Ljudisolering, $D_{nT,w}$: 32 dB [a)]
Betongbjälklag: 100 mm

[a)] $D_{nT,w}$ vid 3,1 m rumsdjup i mottagarrummet. Vid andra rumsdjup i mottagarrummet se information i kapitel Byggnadsakustik i gällande Gyproc Handbok.

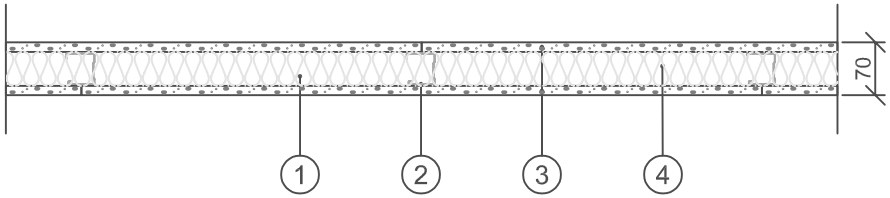

1. Skena Gyproc SKP 45 som kantprofil (i golv, vägg och tak)
2. Regel Gyproc ER 45, c 450 mm
3. 12,5 mm skiva Gyproc GEE 13 Ergolite
4. 45 mm Mineralull

BET	ANT	ÄNDRINGEN AVSER	DATUM	SIGN

HANDLING ÅÄMMDD

PROJEKT

GYPROC AB
Box 153, Kilmarleden 50
SE 746 24 Östhiln
Tel: +46(0)17-41 54 60
Fax: +46(0)17-41 54 50
www.gyproc.se

RITAD/KONSTR AV: EH

DATUM: 2023-01-26

ANSVARIG: Teknisk Rådgivning

ER 45/45 (450) E-E M45

SKALA: 1:10

RITN. NR: