



Brandklass: EI30  
Max vägg höjd: 3550 mm  
Ljudisolering,  $D_{nT,w}$ : 37 dB <sup>a)</sup>  
Betongbjälklag: 100 mm

<sup>a)</sup>  $D_{nT,w}$  vid 3,1 m rumsdjup i mottagarrummet. Vid andra rumsdjup i mottagarrummet se information i kapitel Byggnadsakustik i gällande Gyproc Handbok.

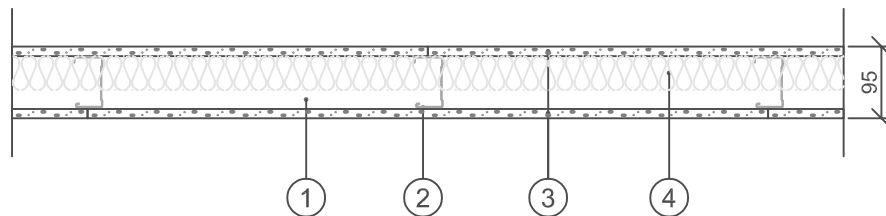

1. Kantprofil Gyproc AC 70/40 ACOUnomic (i golv, vägg och tak)
2. Regel Gyproc ER 70, c 450 mm
3. 12,5 mm skiva Gyproc GEE 13 Ergolite
4. Min 45 mm Mineralull

BET	ART	ÄNDRINGEN AVSER	DATUM	SIGN
HANDLING ÅAMMDD				
PROJEKT				
 <small>GYPROC AB Box 153 Jämskären 50 SE 746 24 Båsta Tel: +46(0)774 15400 Fax: +46(0)774 15400 www.gyproc.se</small>				
RITAD/ÖNSTRÄV EH		ANSVARIG Teknisk Rådgivning		
DATUM 2023-01-27				
ER 70/70 (450) E-E M45				
SKALA 1:10		RIFN. NR:		