Brandklass: EI30
Max vägghöjd: 5050 mm
Ljudisolering, $D_{nT,w}$: 41 dB [a)]
Betongbjälklag: 100 mm

[a)] $D_{nT,w}$ vid 3,1 m rumsdjup i mottagarrummet. Vid andra rumsdjup i mottagarrummet se information i kapitel Byggnadsakustik i gällande Gyproc Handbok.

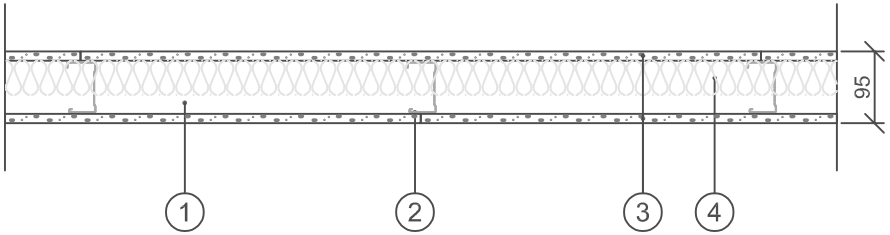

1. Kantprofil Gyproc AC 70/40 ACOUnomic
   (i golv, vägg och tak)
2. Regel Gyproc ER 70, c 450 mm
3. 12,5 mm skiva Gyproc GEE 13 Ergolite
4. 12,5 mm skiva Gyproc GHE 13 Habito
5. Min 45 mm mineralull

BET	ANT	ÄNDRINGEN AVSER	DATUM	SIGN

HANDLING ÅÅMMDD

PROJEKT

gyproc SAINT-GOBAIN
GYPROC AB
Box 153, Kalmarleden 50
SE 746 24 Bålsta
Tel: +46(0)171-415460
Fax: +46(0)171-415450
www.gyproc.se

RITAD/KONSTR AV: EH

DATUM: 2023-03-14

ANSVARIG: Teknisk Rådgivning

ER 70/70 (450) H-H M45

SKALA: 1:10

RITN. NR: