Brandklass: EI60
Max vägghöjd: 3400 mm
Ljudklass, $D_{nT,w}$: 43 dB [a)]
Betongbjälklag: 150 mm

[a)] $D_{nT,w}$ vid 3,1 m rumsdjup i mottagarrummet. Vid andra rumsdjup i mottagarrummet se information i kapitel Byggnadsakustik i gällande Gyproc Handbok.

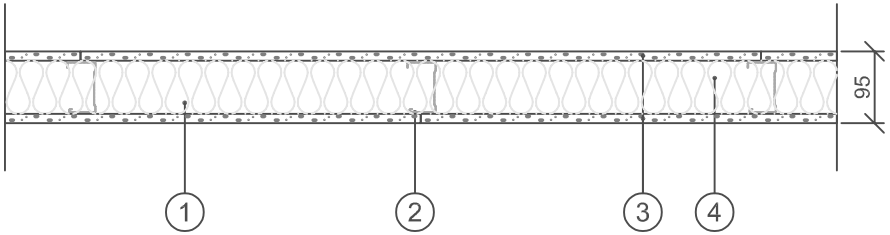

1. Kantprofil Gyproc AC 70/40 ACOUnomic
   (i golv, vägg och tak)
2. Regel Gyproc ER 70, c 450 mm
3. 12,5 mm skiva Gyproc GHE 13 Habito
4. 70 mm Isover Ultimate alt stenull med densitet lägst 28 kg/m^3

BET	ANT	ÄNDRINGEN AVSER	DATUM	SIGN

HANDLING ÅÅMMDD

PROJEKT

GYPROC AB
Box 153, Kolmårdsvägen 50
SE 740 24 Skärholmen
Tel: +46(0)171-41 54 60
Fax: +46(0)171-41 54 50
www.gyproc.se

RITAD/KONSTR AV: EH
DATUM: 2023-03-16
ANSVARIG: Teknisk Support

ER 70/70 (450) H-H S70

SKALA: 1:10
RITN. NR: