



Brandklass: EI60  
 Max vägghöjd: 4700 mm  
 Ljudisolering,  $D_{nT,w}$ : 51 dB <sup>a)</sup>  
 Betongbjälklag: 150 mm

<sup>a)</sup>  $D_{nT,w}$  vid 3,1 m rumsdjup i mottagarummet. Vid andra rumsdjup i mottagarummet se information i kapitel Byggnadsakustik i gällande Gyproc Handbok.

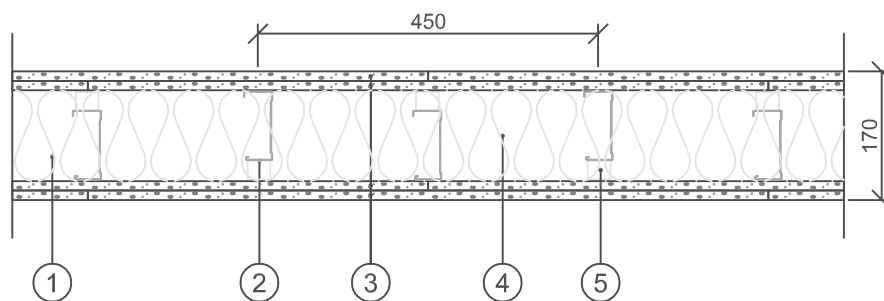

1. Kantprofil Gyproc AC 120/40 ACOUnomic (i golv, vägg och tak)
2. Regel Gyproc ER 95, c 450 mm
3. 2 x 12,5 mm skiva Gyproc GEE 13 Ergolite
4. 120 mm mineralull
5. Vägglammer Gyproc VK

BET	ART	ÄNDRINGEN AVSER	DATUM	SIGN
HANDLING ÅAMMDD				
PROJEKT				
		<small>GYPROC AB                  Box 153, Mölndalsvägen 99                  SE 746 24 Båstad                  Tel: +46(0)774-15400                  Fax: +46(0)774-15400                  www.gyproc.se</small>		
RITADRONSTRÄV EH				
DATUM 2023-02-06		ANSVARIG Teknisk Rådgivning		
<b>ER 120/95 (450) EE-EE M120</b>				
SKALA 1:10		RITN. NR:		