Brandklass: EI 30 [b)]
Max vägghöjd: 6550 mm
Ljudisolering, $D_{nT,w}$: 29 dB [a)]
Betongbjälklag: 100 mm

[a)] $D_{nT,w}$ vid 3,1 m rumsdjup i mottagarrummet. Vid andra rumsdjup i mottagarrummet se information i kapitel Byggnadsakustik i gällande Gyproc Handbok.
[b)] Brandklass upp till 6000 mm vägghöjd.

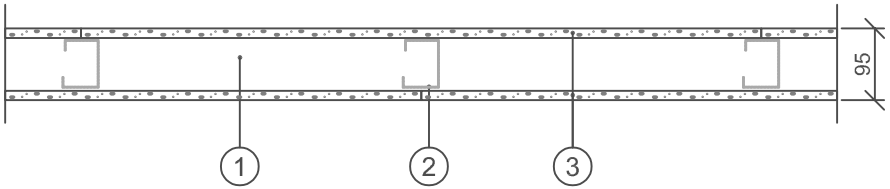

1. Förstärkningsskena Gyproc GFS 70 DUROnomic
2. Förstärkningsregel Gyproc GFR 70 DUROnomic, c 450 mm
3. 12,5 mm skiva Gyproc GNE 13 Normal

BET	ANT	ÄNDRINGEN AVSER	DATUM	SIGN

HANDLING ÅÅMMDD

PROJEKT

GYPROC AB
Box 153; Kalmarleden 50
SE 746 24 Bålsta
Tel: +46(0)171-415480
Fax: +46(0)171-41 5450
www.gyproc.se

RITAD/KONSTR AV: EH

DATUM: 2023-07-18

ANSVARIG: Teknisk Rådgivning

GD 70/70 (450) N-N M0

SKALA: 1:10

RITN. NR: