Brandklass: EI 60
Max vägghöjd: 3950 mm
Ljudisolering, $D_{nT,w}$: 29 dB [a)]
Betongbjälklag: 100 mm

[a)] $D_{nT,w}$ vid 3,1 m rumsdjup i mottagarrummet. Vid andra rumsdjup i mottagarrummet se information i kapitel Byggnadsakustik i gällande Gyproc Handbok.

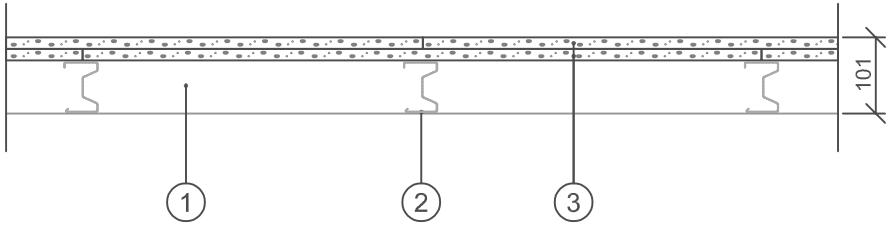

1. Skena Gyproc SK 70 som kantprofil
   (i golv och tak)
2. Regel Gyproc XR 70, c 450 mm
3. 15,4 mm skiva Gyproc GFE 15 Protect F

BET	ANT	ÄNDRINGEN AVSER	DATUM	SIGN

HANDLING ÅÅMMDD

PROJEKT

GYPROC AB
Box 153, Kilmarleden 50
SE 746 24 Östhiln
Tel: +46(0)17-41 54 60
Fax: +46(0)17-41 54 50
www.gyproc.se

RITAD/KONSTR AV: EH

DATUM: 2023-06-21

ANSVARIG: Teknisk Rådgivning

XR 70/70 (450) PP-0 M0

SKALA: 1:10

RITN. NR: