Brandklass: EI60
Max vägghöjd: 3750 mm
Ljudisolering, $D_{nT,w}$: 30 dB [a)]
Betongbjälklag: 100 mm

[a)] $D_{nT,w}$ vid 3,1 m rumsdjup i mottagarrummet. Vid andra rumsdjup i mottagarrummet se information i kapitel Byggnadsakustik i gällande Gyproc Handbok.

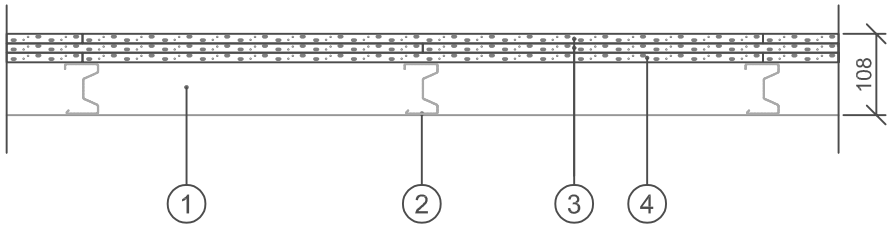

1. Skena Gyproc SK 70 som kantprofil
   (i golv och tak)
2. Regel Gyproc XR 70, c 450 mm
3. 2 x 12,5 mm skiva Gyproc GEE 13 Ergolite
4. 12,5 mm skiva Gyproc GHE 13 Habito

BET	ANT	ÄNDRINGEN AVSER	DATUM	SIGN

HANDLING ÅÅMMDD

PROJEKT

gyproc SAINT-GOBAIN
GYPROC AB
Box 153, Kalmarleden 50
SE 746 24 Bålsta
Tel: +46(0)171-415460
Fax: +46(0)171-415450
www.gyproc.se

	RITAD/KONSTR AV EH
DATUM 2023-05-31	ANSVARIG Teknisk Rådgivning

XR 70/70 (450) EEH-0 M0

SKALA 1:10	RITN. NR: