



Brandklass: EI60  
 Max vägghöjd: 4850 mm  
 Ljudisolering,  $D_{nT,w}$ : 34 dB <sup>a)</sup>  
 Betongbjälklag: 100 mm

<sup>a)</sup>  $D_{nT,w}$  vid 3,1 m rumsdjup i mottagarrummet. Vid andra rumsdjup i mottagarrummet se information i kapitel Byggnadsakustik i gällande Gyproc Handbok.

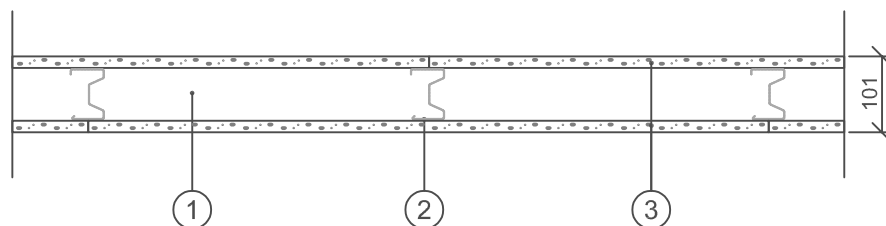

1. Skena Gyproc SKP 70 som kantprofil (i golv, vägg och tak)
2. Regel Gyproc XR 70, c 450 mm
3. 15,4 mm skiva Gyproc GFE 15 Protect F

BET	ART	ÄNDRINGEN AVSER	DATUM	SIGN
<b>HANDLING ÅAMMDD</b>				
<b>PROJEKT</b>				
 <b>SAINT-GOBAIN</b>		<small>           GYPROC AB            Box 155 Jämskären 69            SE 746 24 Bjärsjö            Tel: +46(0)774-15400            Fax: +46(0)774-15400            www.gyproc.se         </small>		
RITADRONSTRÄV EH				
DATUM 2023-06-21		ANSVARIG Teknisk Rådgivning		
<b>XR 70/70 (450) P-P M0</b>				
SKALA 1:10		RITN. NR:		