



Brandklass: EI 60
 Max vägghöjd: 4000 mm
 Ljudisolering, $D_{nT,w}$: 36 dB ^{a)}
 Betongbjälklag: 100 mm

^{a)} $D_{nT,w}$ vid 3,1 m rumsdjup i mottagarrummet. Vid andra rumsdjup i mottagarrummet se information i kapitel Byggnadsakustik i gällande Gyproc Handbok.

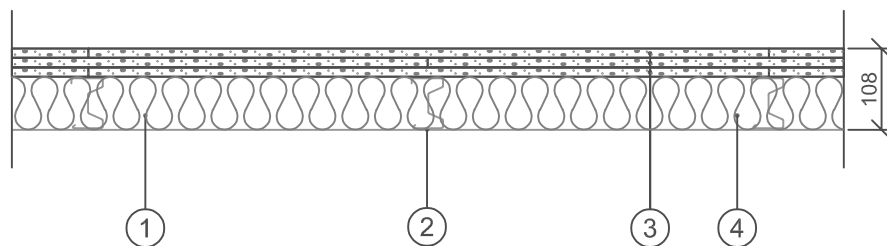

1. Skena Gyproc SKP 70 som kantprofil
(i golv, vägg och tak)
2. Regel Gyproc XR 70, c 450 mm
3. 3 x 12,5 mm skiva Gyproc GNE 13 Normal
4. 70 mm Mineralull

BET	ART	ÄNDRINGEN AVSER	DATUM	SIGN
HANDLING ÅAMMDD				
PROJEKT				
				
<small>GYPROC AB Box 153 Jämskärs 69 SE 746 24 Båsta Tel: +46(0)77-415400 Fax: +46(0)77-415401 www.gyproc.se</small>				
RITADRONSTRÄVK EH				
DATUM 2023-04-18		ANSVARIG Teknisk Rådgivning		
XR 70/70 (450) NNN-0 M70				
SKALA 1:10		RITN. NR: 3.1.1:101		