


Brandklass: EI30
Max vågghöjd: 5250 mm
Ljudisolering, $D_{nT,w}$: 36 dB ^{a)}
Betongbjälklag: 100 mm

^{a)} $D_{nT,w}$ vid 3,1 m rumsdjup i mottagarrummet. Vid andra rumsdjup i mottagarrummet se information i kapitel Byggnadsakustik i gällande Gyproc Handbok.

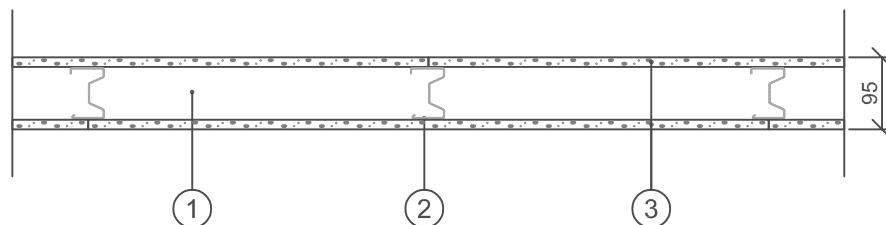

1. Kantprofil Gyproc AC 70/40 Acounomic
(i golv, vägg och tak)
2. Regel Gyproc XR 70, c 450 mm
3. 12,5 mm skiva Gyproc GHE 13 Habito

BET	ART	ÄNDRINGEN AVSER	DATUM	SIGN
HANDLING ÅAMMDD				
PROJEKT				
 gyproc SAINT-GOBAIN			GYPROC AB Box 155, Mölndalsvägen 50 SE 740 24 Mölndal Tel: +46(0)77-4115400 Fax: +46(0)77-4115400 www.gyproc.se	
RITAD/KONSTR. AV EH				
DATUM 2023-06-07			ANSVARIG Teknisk Rådgivning	
XR 70/70 (450) H-H M0				
SKALA 1:10			RITN. NR:	