Brandklass: EI30
Max vägghöjd: 6000 mm
Ljudisolering, $D_{nT,w}$: 38 dB [a)]
Betongbjälklag: 100 mm

[a)] $D_{nT,w}$ vid 3,1 m rumsdjup i mottagarrummet. Vid andra rumsdjup i mottagarrummet se information i kapitel Byggnadsakustik i gällande Gyproc Handbok.

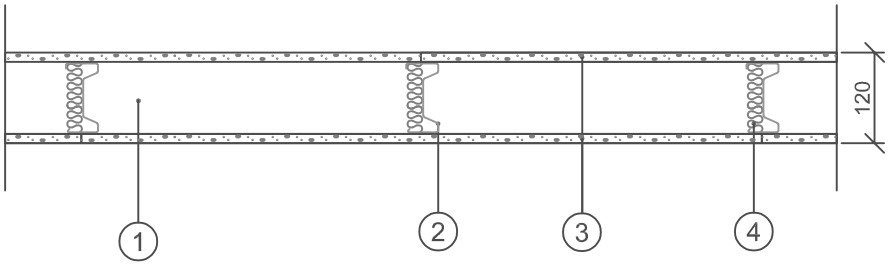

1. Kantprofil Gyproc AC 95/40 ACOUnomic (i golv, vägg och tak) med mineralullsremsa
2. Regel Gyproc XR 95, c 450 mm
3. 12,5 mm skiva Gyproc Normal
4. Mineralullsremsa Gyproc MR 120/20

BET	ANT	ÄNDRINGEN AVSER	DATUM	SIGN

HANDLING ÅÅMMDD

PROJEKT

GYPROC AB
Box 153; Kalmarleden 50
SE 746 24 Bålsta
Tel: +46(0)171-415480
Fax: +46(0)171-415450
www.gyproc.se

RITAD/KONSTR AV: EH

DATUM: 2023-04-20

ANSVARIG: Teknisk Rådgivning

XR 95/95 (450) N-N MR

SKALA: 1:10

RITN. NR: 3.1.1:103