



Brandklass: EI90
 Max vägghöjd: 4150 mm
 Ljudisolering, $D_{nT,w}$: 51 dB ^{a)}
 Betongbjälklag: 200 mm

^{a)} $D_{nT,w}$ vid 3,1 m rumsdjup i mottagarrummet. Vid andra rumsdjup i mottagarrummet se information i kapitel Byggnadsakustik i gällande Gyproc Handbok.

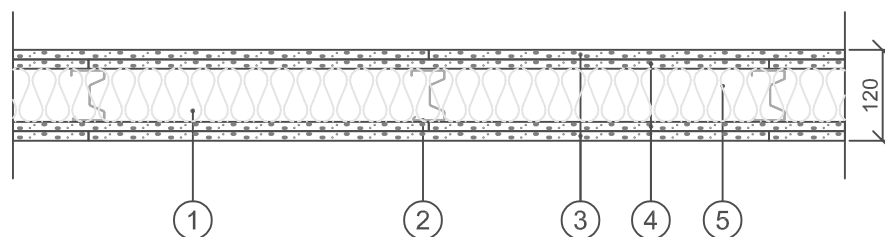

1. Kantprofil Gyproc AC 70/40 ACOUnomic (i golv, vägg och tak)
2. Regel Gyproc XR 70, c 450 mm
3. 12,5 mm skiva Gyproc GEE 13 Ergolite
4. 12,5 mm skiva Gyproc GHE 13 Habito
5. Min 70 mm mineralull

BET	ART	ÄNDRINGEN AVSER	DATUM	SIGN
HANDLING ÅÄMMDD				
PROJEKT				
				
<small>GYPROC AB Box 153 Jämskärs 69 SE 746 24 Båsta Tel: +46(0)774-15400 Fax: +46(0)774-15400 www.gyproc.se</small>				
RITAD/ÖNSTRÄV EH				
DATUM 2023-06-01		ANSVARIG Teknisk Rådgivning		
XR 70/70 (450) EH-HE M70				
SKALA 1:10		RIFN. NR:		