Brandklass: EI60 [b)]
Max vägghöjd: 7000 mm
Ljudisolering, $D_{nT,w}$: 46 dB [a)]
Betongbjälklag: 150 mm

[a)] $D_{nT,w}$ vid 3,1 m rumsdjup i mottagarrummet. Vid andra rumsdjup i mottagarrummet se information i kapitel Byggnadsakustik i gällande Gyproc Handbok.
[b)] Brandklass upp till 6000 mm vägghöjd

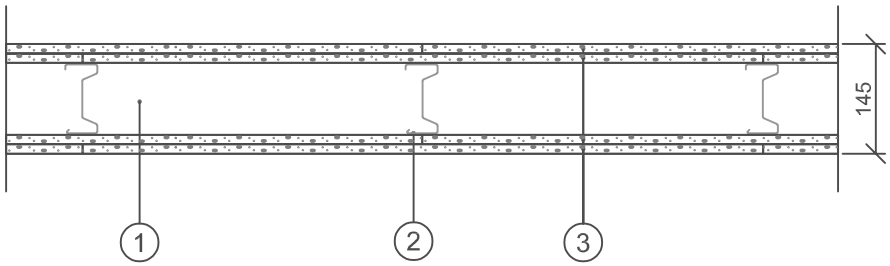

1. Kantprofil Gyproc AC 95/40 ACOUnomic (i vägg, tak och golv)
2. Regel Gyproc XR 95, c 450 mm
3. 2 x 12,5 mm skiva Gyproc GNE 13 Normal

BET	ANT	ÄNDRINGEN AVSER	DATUM	SIGN

HANDLING ÅÅMMDD

PROJEKT

Gyproc
GYPROC AB
Box 153; Kalmarsfeden 50
SE 746 24 Bålsta
Tel: +46(0)171-415480
Fax: +46(0)171-415450
www.gyproc.se

RITAD/KONSTR AV: EH
DATUM: 2023-05-03
ANSVARIG: Teknisk Rådgivning

XR 95/95 (450) NN-NN M0

SKALA: 1:10
RITN. NR: 3.1.1:105