


Brandklass: EI60
Max vågghöjd: 4750 mm
Ljudisolering, $D_{nT,w}$: 46 dB ^{a)}
Betongbjälklag: 150 mm

^{a)} $D_{nT,w}$ vid 3,1 m rumsdjup i mottagarrummet. Vid andra rumsdjup i mottagarrummet se information i kapitel Byggnadsakustik i gällande Gyproc Handbok.

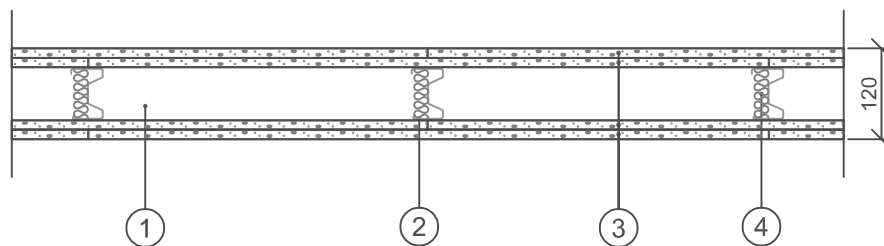

1. Kantprofil Gyproc AC 70/40 ACOUnomic med mineralullsremsa (i golv, vägg och tak)
2. Regel Gyproc XR 70, c 450 mm
3. 2 x 12,5 mm skiva Gyproc GNE 13 Normal
4. Mineralullsremsa Gyproc MR 95/20

BET	ANT	ÄNDRINGEN AVSER	DATUM	SIGN
HANDLING ÅAMMDD				
PROJEKT				
 GYPROC AB Box 150, Kallmarleden 50 SE 748 24 Eslöv Tel: +46(0)771-415400 Fax: +46(0)771-415450 www.gyproc.se				
RITAD/KONSTR AV EH				
DATUM 2023-05-03				
ANSVARIG Teknisk Rådgivning				
XR 70/70 (450) NN-NN MR				
SKALA 1:10				
RITN. NR: 3.1.1:106				