Brandklass: EI60
Ljudklass, R'w: 35dB
Max vägghöjd: 3800 mm

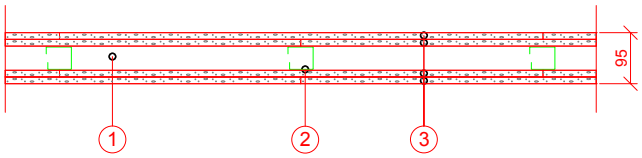

1. Förstärkningsskena Gyproc GFS45 som kantprofil (i golv och tak) med Gyproc GPD45 Polytenduk
2. Förstärkningsregel Gyproc GFR 45, c 450 mm
3. 2 x 12,5 mm Gyproc Gipsskiva

BET	ANT	ÄNDRINGEN AVSER	DATUM	SIGN

HANDLING ÅÅMMDD
PROJEKT

GYPROC AB
Box 153, Kalmarleden 50
SE 740 24 Balsta
Tel: +46(0)171-415480
Fax: +46(0)171-415450
www.gyproc.se

RITAD/KONSTR.AV: EH
DATUM: 2011-05-09
ANSVARIG: Teknisk Support

GD(8) 45/45 (450) 2-2 M0

SKALA: 1:10
RITN. NR: