Brandklass: EI60
Ljudklass, R'w: 48dB
Max vägghöjd: 3300 mm

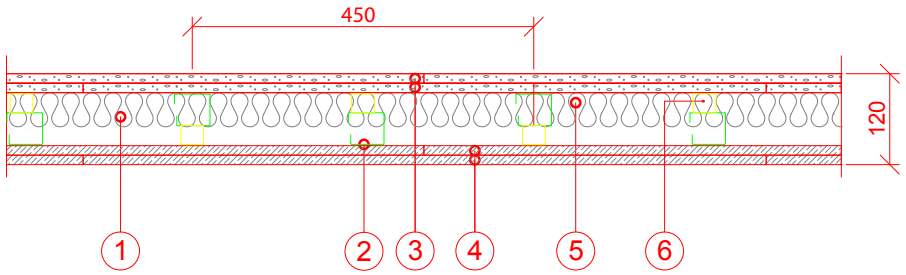

1. Förstärkningsskena Gyproc GFS70 som kantprofil
(i golv och tak) med Gyproc GPD70 Polytenduk
2. Förstärkningsregel Gyproc GFR 45, c 450 mm
3. 2 x 12,5 mm Gyproc Gipsskiva
4. 2 x 12,5 mm Glasroc H GHOE13 Ocean Ergo Våtrumsskivor
5. Min 30 mm Mineralull
6. Väggklammer Gyproc VK25

BET	ANT	ÄNDRINGEN AVSER	DATUM	SIGN

HANDLING ÅÅMMDD

PROJEKT

GYPROC AB
Box 153, Kalmarleden 50
SE 746 24 Bålsta
Tel: +46(0)171-415480
Fax: +46(0)171-415450
www.gyproc.se

RITAD/KONSTR AV: EH

DATUM: 2011-10-13

ANSVARIG: Teknisk Support

GD(15V) 70/45 (450) 2V-2 M30

SKALA: 1:10

RITN. NR: