Brandklass: EI30
Ljudklass, R'w: 25-30dB
Max vägghöjd: 5600 mm

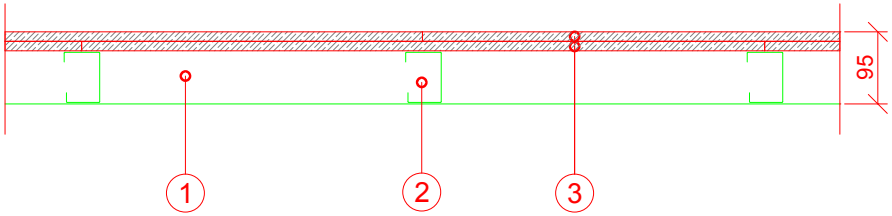

1. Förstärkningsskena Gyproc GFS 70 som kantprofil (i golv och tak)
2. Förstärkningsregel Gyproc GFR 70, c 450 mm
3. 2 x 12,5 mm Glasroc H GHOE Ocean Ergo Våtrumsskivor

BET	ANT	ÄNDRINGEN AVSER	DATUM	SIGN

HANDLING ÅÅMMDD

PROJEKT

GYPROC AB
Box 153, Kalmarfeden 50
SE 746 24 Bålsta
Tel: +46(0)171-415480
Fax: +46(0)171-415450
www.gyproc.se

RITAD/KONSTR AV: EH

DATUM: 2011-10-13

ANSVARIG: Teknisk Support

GD(2V) 70/70 (450) 2V-0 M0

SKALA: 1:10

RITN. NR: