Brandklass: EI60
Ljudklass, R'w: 35dB
Max vägghöjd: 6500 mm

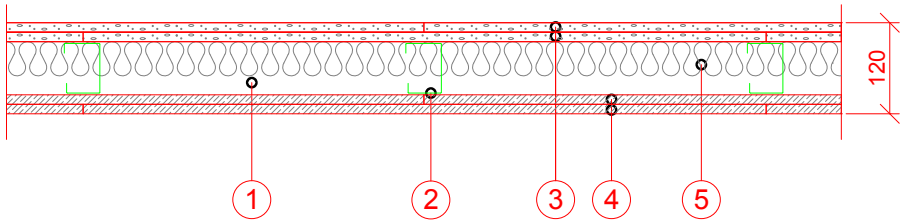

1. Förstärkningsskena Gyproc GFS70 som kantprofil
(i golv och tak) med Gyproc GPD70 Polytenduk
2. Förstärkningsregel Gyproc GFR 70, c 450 mm
3. 2 x 12,5 mm Gyproc Gipsskiva
4. 2 x 12,5 mm Glasroc H GHOE13 Ocean Ergo Våtrumsskivor
5. Min 30 mm Mineralull

BET	ANT	ÄNDRINGEN AVSER	DATUM	SIGN

HANDLING ÅÅMMDD

PROJEKT

GYPROC AB
Box 153, Kalmarleden 50
SE 746 24 Bålsta
Tel: +46(0)171-415480
Fax: +46(0)171-415450
www.gyproc.se

RITAD/KONSTR AV: EH

DATUM: 2011-10-13

ANSVARIG: Teknisk Support

GD(12V) 70/70 (450) 2V-2 M30

SKALA: 1:10

RITN. NR: