Brandklass: EI60
Ljudklass, R'w: 35dB
Max vägghöjd: 8000 mm

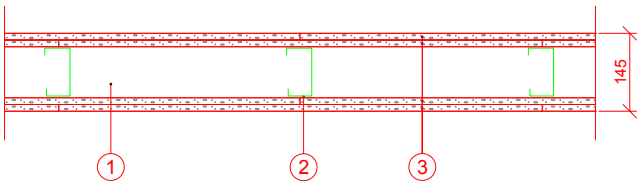

1. Förstärkningsskena Gyproc GFS95 som kantprofil (i golv och tak) med Gyproc GPD95 Polytenduk
2. Förstärkningsregel Gyproc GFR 95, c 450 mm
3. 2 x 12,5 mm Gyproc Gipsskiva

BET	ANT	ÄNDRINGEN AVSER	DATUM	SIGN

HANDLING ÅÅMMDD

PROJEKT

GYPROC AB
Box 153, Kalmarleden 50
SE 740 24 Balsta
Tel: +46(0)171-415480
Fax: +46(0)171-415450
www.gyproc.se

RITAD/KONSTR AV: EH

DATUM: 2011-05-09

ANSVARIG: Teknisk Support

GD(10) 95/95 (450) 2-2 M0

SKALA: 1:10

RITN. NR: