



Brandklass: EI60
Ljudklass, R'w: 35dB
Max vägghöjd: 8000 mm

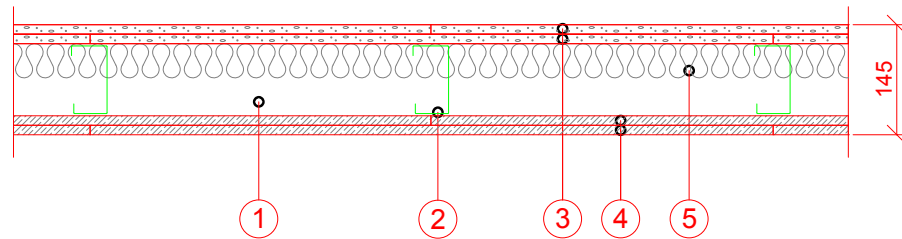

1. Förstärkningsskena Gyproc GFS95 som kantprofil (i golv och tak) med Gyproc GPD95 Polytenduk
2. Förstärkningsregel Gyproc GFR 95, c 450 mm
3. 2 x 12,5 mm Gyproc Gipsskiva
4. 2 x 12,5 mm Glasroc H GHOE13 Ocean Ergo Våtrumsskivor
5. Min 30 mm Mineralull

BET	ANT	ÄNDRINGEN AVSER	DATUM	SIGN
HANDLING ÅÄMMDD				
PROJEKT				
				
<small>GYPROC AB Box 153, Källmarieföden 50 SE 740 24 Bästa Tel: +46(0)171-4 15480 Fax: +46(0)171-4 15450 www.gyproc.se</small>				
RITAD/KONSTR AV EH				
ANSVARIG Teknisk Support				
DATUM 2011-10-13				
GD(13V) 95/95 (450) 2V-2 M30				
SKALA 1:10				
RITN. NR:				