Brandklass: EI60
Ljudklass, R'w: 52dB
Max vägghöjd: 4800mm

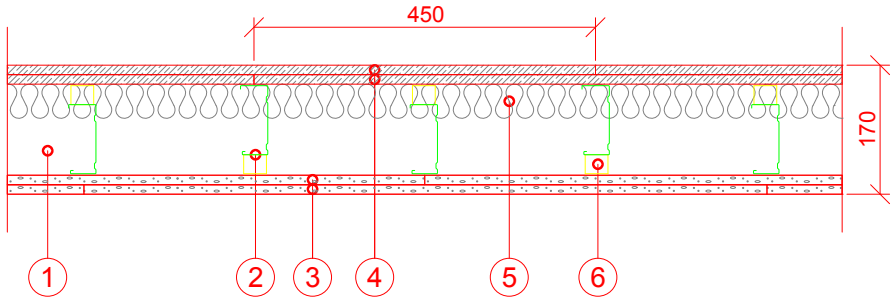

1. Skena Gyproc AC 120 som kantprofil
   (i golv, vägg och tak)
2. Regel Gyproc ER 95 ERGOstål, c 450 mm
3. 2 x 12,5 mm Gyproc Gipsskivor
4. 2 x 12,5 mm Glasroc H GHOE13 Ocean Ergo Våtrumsskiva
5. 30 mm Mineralull
6. Väggklammer Gyproc VK25

BET	ANT	ÄNDRINGEN AVSER	DATUM	SIGN

HANDLING ÅÅMMDD

PROJEKT

GYPROC AB
Box 153, Kalmarleden 50
SE 746 24 Bålsta
Tel: +46(0)171-415480
Fax: +46(0)171-415450
www.gyproc.se

RITAD/KONSTR AV: EH

DATUM: 2011-10-11

ANSVARIG: Teknisk Support

GS(20V) 120/95 (450) 2V-2 M30

SKALA: 1:10

RITN. NR: