Brandklass: EI60
Ljudklass, R'w: 40dB
Max vägghöjd: 7000mm

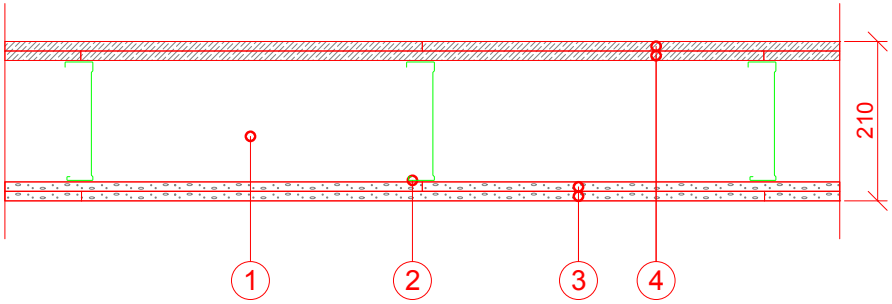

1. Skena Gyproc AC 160 som kantprofil
   (i golv, vägg och tak)
2. Regel Gyproc R 160 ERGOstål, c 450 mm
3. 2 x 12,5 mm Gyproc Gipsskivor
4. 2 x 12,5 mm Glasroc H GHOE13 Ocean Ergo Våtrumsskiva

BET	ANT	ÄNDRINGEN AVSER	DATUM	SIGN

HANDLING ÅÄMMDD

PROJEKT

GYPROC AB
Box 153; Kalmarfeden 50
SE 746 24 Bålsta
Tel: +46(0)171-415480
Fax: +46(0)171-415450
www.gyproc.se

RITAD/KONSTR AV: EH

DATUM: 2011-10-11

ANSVARIG: Teknisk Support

GS(13V) 160/160 (450) 2V-2 M0

SKALA: 1:10

RITN. NR: