Brandklass: EI30
Max vägghöjd: 4400mm

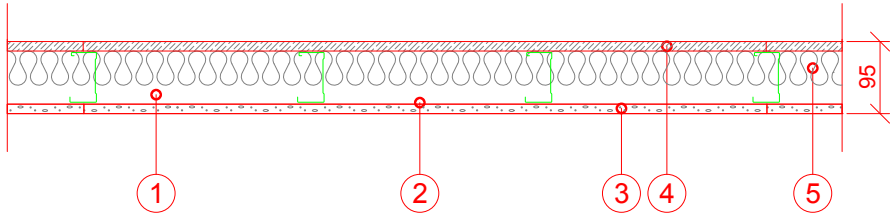

1. Skena Gyproc SKP 70 som kantprofil (i golv, vägg och tak)
2. Regel Gyproc ER 70 ERGOstål, c 300 mm
3. 12,5 mm Gyproc Gipsskivor
4. 12,5 mm Glasroc H GHOE13 Ocean Ergo Våtrumsskivor
5. Min 30 mm Mineralull

BET	ANT	ÄNDRINGEN AVSER	DATUM	SIGN

HANDLING ÅÅMMDD

PROJEKT

GYPROC AB
Box 153, Kalmarleden 50
SE 746 24 Bålsta
Tel: +46(0)171-415480
Fax: +46(0)171-415450
www.gyproc.se

RITAD/KONSTR AV: EH

DATUM: 2011-10-12

ANSVARIG: Teknisk Support

GS(7V) 70/70 (300) 1V-1 M30

SKALA: 1:10

RITN. NR: