



Brandklass: EI90
Ljudklass, R'_w: 60dB
R'_w+C₅₀₋₃₁₅₀: 53dB
Max vägg höjd: 3450mm

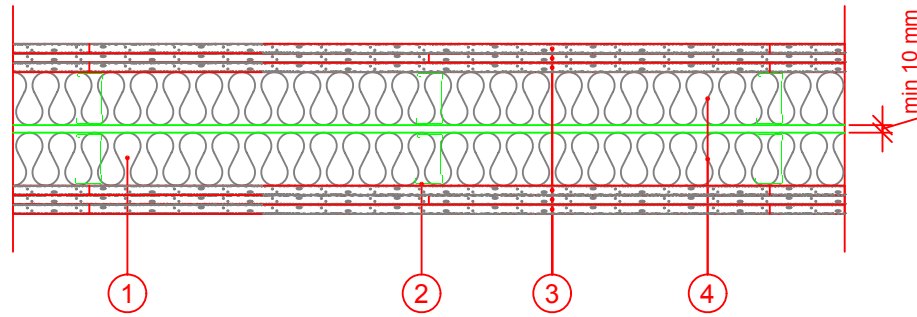

1. Skena Gyproc AC 70x2 som kantprofil
(i golv, tak och vägg)
2. Regel Gyproc ER 70 ERGOstål, c 450 mm
3. 3 x 12,5 mm Gyproc GEE 13 Ergolite
4. 2 x 70 mm mineralull

BET	ANT	ÄNDRINGEN AVSER	DATUM	SIGN
HANDLING ÄMMDD				
PROJEKT				
 Gyproc AB Box 153, Källareden 50 SE-746 24 Båsta Tel: +46(0)771-415480 Fax: +46(0)771-415490 www.gyproc.se				
DATUM 2014-07-17		RITAD/KONSTR AV EH ANSVARIG Teknisk Support		
GS(24)E 70/70x2 (450) 3E-3E M140				
SKALA 1:10		RITN. NR		