Brandklass: EI90
Ljudklass, R'w: 65dB
R'w+C50-3150: 61dB
Max vägghöjd: 3800mm

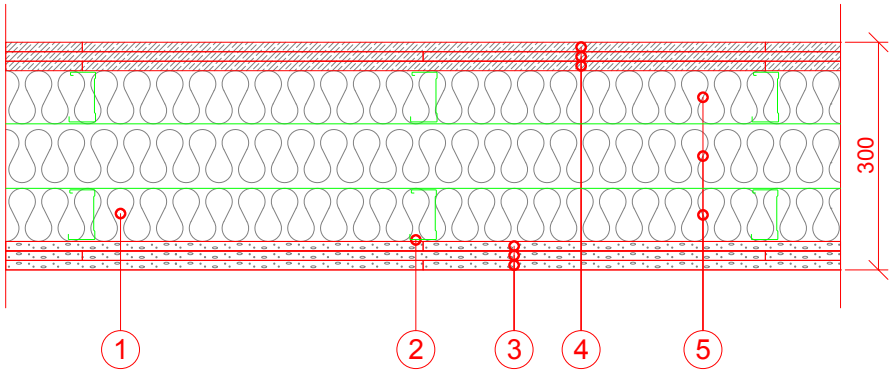

1. Skena Gyproc AC 70x2 som kantprofil (i golv, tak och vägg)
2. Regel Gyproc ER 70 ERGOstål, c 450 mm
3. 3 x 12,5 mm Gyproc Gipsskivor
4. 3 x 12,5 mm Glasroc H GHOE13 Ocean Ergo Våtrumsskiva
5. 190 mm Mineralull

BET	ANT	ÄNDRINGEN AVSER	DATUM	SIGN

HANDLING ÅÅMMDD

PROJEKT

GYPROC AB
Box 153, Kalmarleden 50
SE 746 24 Bålsta
Tel: +46(0)171-415480
Fax: +46(0)171-415450
www.gyproc.se

RITAD/KONSTR AV: EH

DATUM: 2011-10-11

ANSVARIG: Teknisk Support

GS(25V) 70/70x2 (450) 3V-3 M190

SKALA: 1:10

RITN. NR: